議案第１９号

工事施行に関する協定の締結について

次により、工事施行に関する協定の締結をしたいので、議会の議決に付すべき契約及び財産の取得又は処分に関する条例（昭和３９年高根沢町条例第１５２号）第２条の規定により、議会の議決を求める。

令和７年６月３日

高根沢町長　神林秀治

１　協定の目的　東北本線宝積寺・氏家間３０２－３号橋補修工事

２　協定の方法　随意契約

３　協定金額　７１，７３６，１２６円

４　協定の相手方　埼玉県さいたま市大宮区錦町４３４番地４

東日本旅客鉄道株式会社

執行役員大宮支社長　石井　剛史

【説明資料】高根沢町都市整備課

工事施行に関する協定の締結について

1	工　事　名	東北本線宝積寺・氏家間 302-3 号橋補修工事
2	工 事 箇 所	高根沢町大字大谷地内
3	工事の期間	協定締結の日から令和８年３月 31 日まで
4	協定の金額	71,736,126 円（うち消費税等の額 6,521,466 円）
5	協定の相手方	埼玉県さいたま市大宮区錦町 434 番地４
		東日本旅客鉄道株式会社
		執行役員大宮支社長　石井　剛史
6	工 事 概 要	ひび割れ補修工　１式
		断面修復工　１式
		剥落防止工　１式
7	協定の方法	随意契約（１者特命）
8	事 前 協 議	令和７（2025）年５月７日（水）

位置図

東北本線宝積寺・氏家間 302-3 号橋補修工事

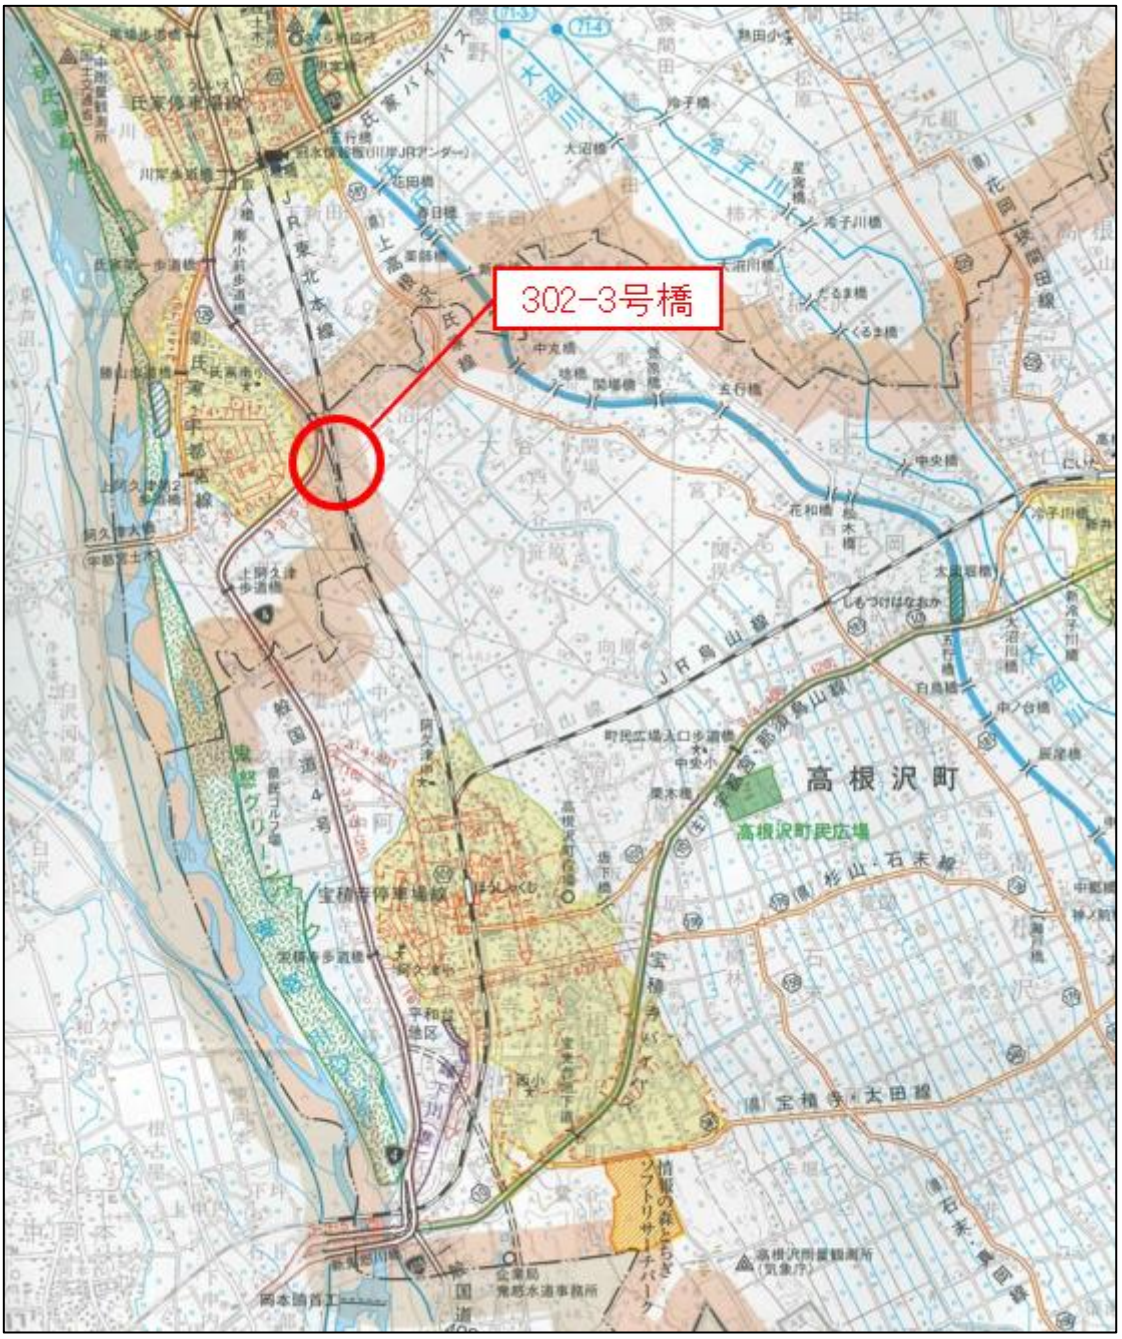

302-3号橋補修一般図（1） S=1/500

JR工事該当部

側　面　図

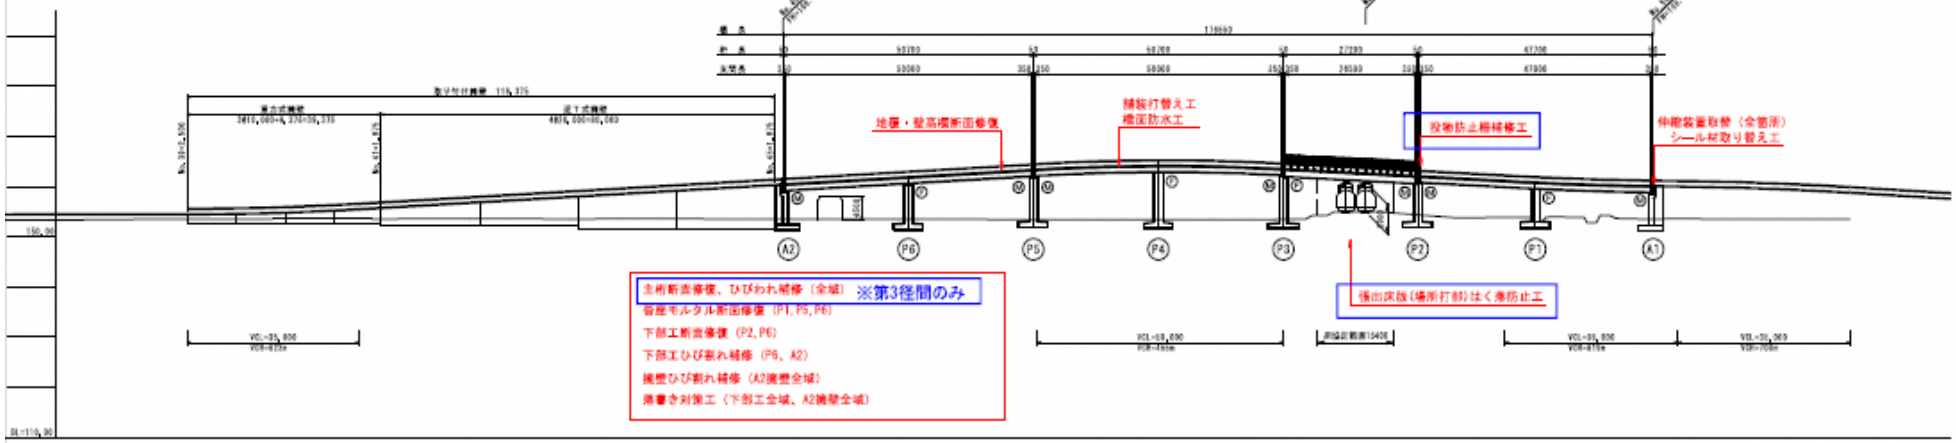

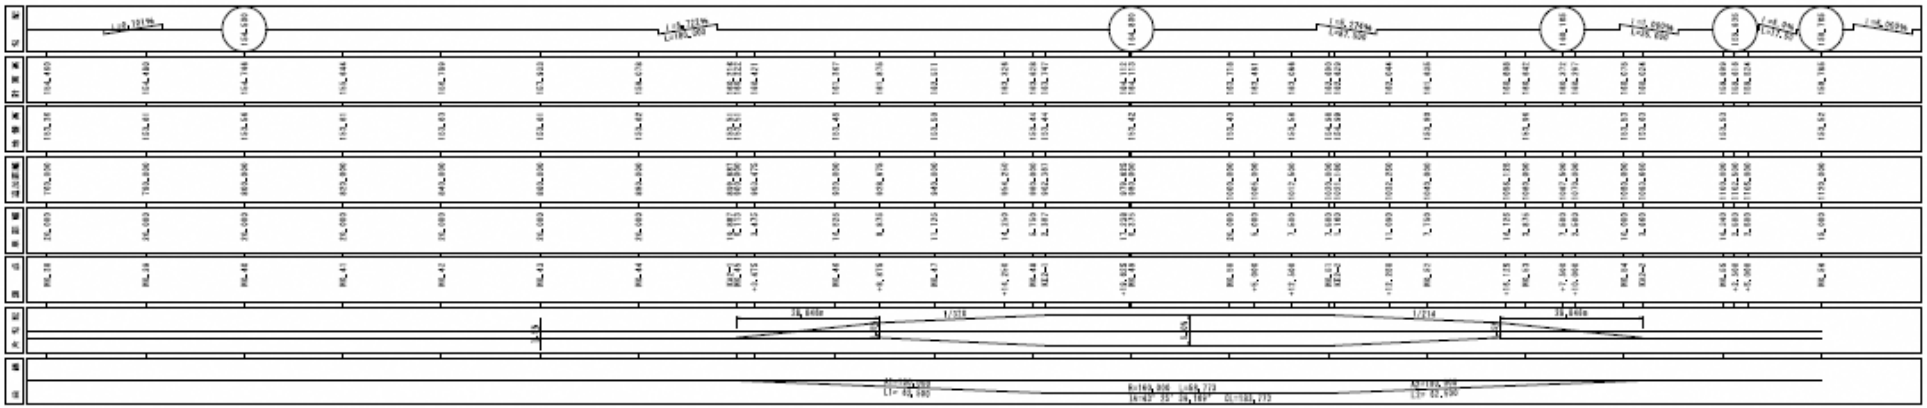

平　面　図

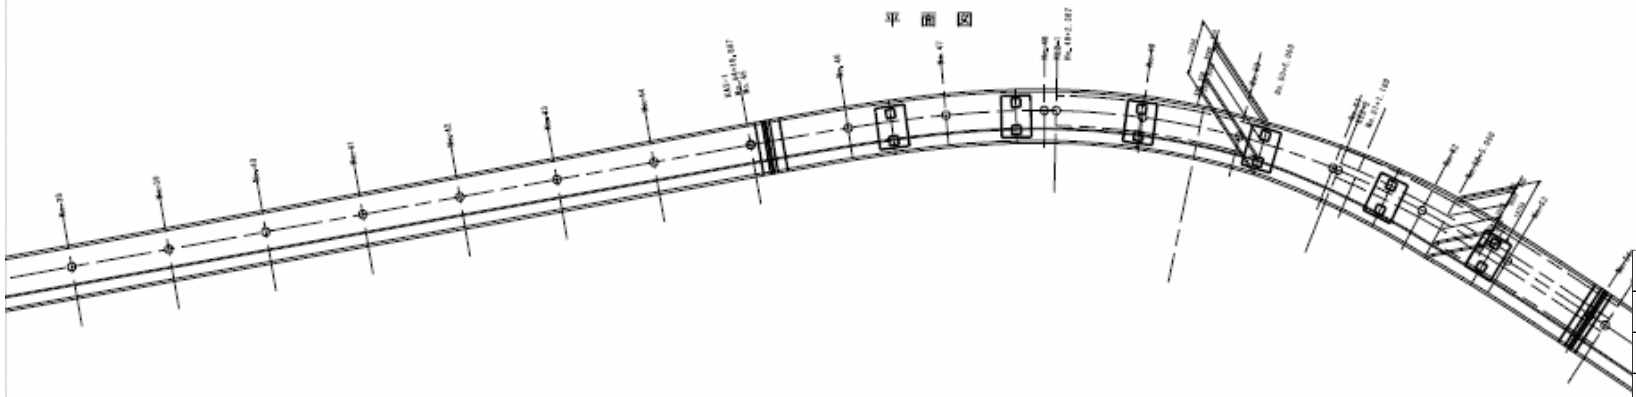

協定添付図面			
件　名	東北本線宝積寺・氏家間302-3号橋補修工事		
種 別	橋梁補修図		
縮尺	—	図面番号	2
東日本旅客鉄道株式会社　大宮支社			

302-3号橋(第3径間)　補修一般図

JR工事該当部

側面図 S=1:100

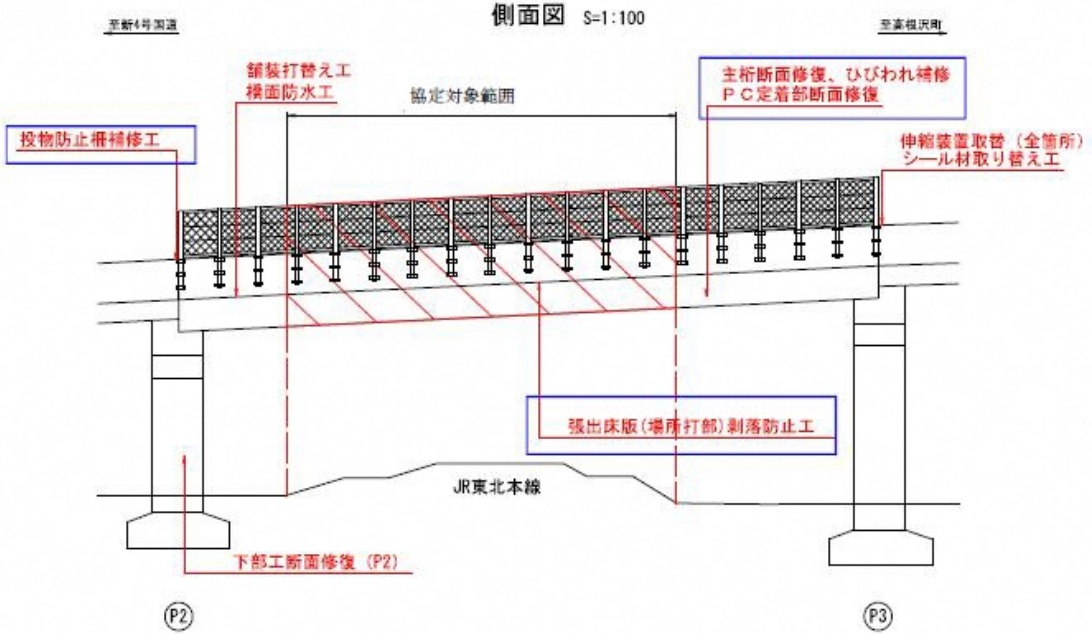

断面図 S=1:60

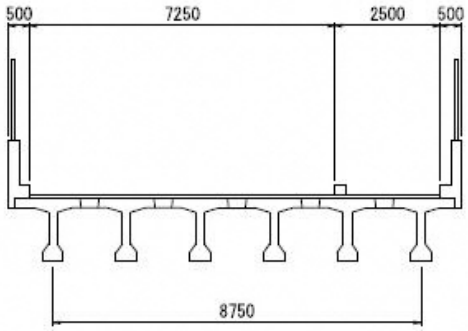

平面図 S=1:100

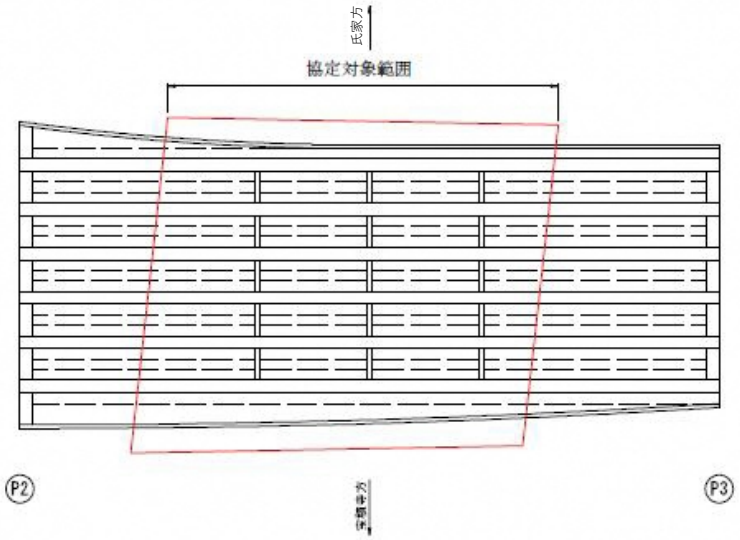

配置図 S=1:600

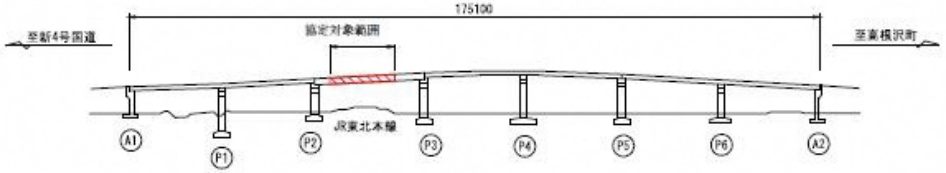

協定添付図面			
件　名	東北本線宝積寺・氏家間302-3号橋補修工事		
種 別	橋梁補修図		
縮尺	—	図面番号	3
東日本旅客鉄道株式会社　大宮支社			