

議案第 2 3 号

工事請負契約の締結について

次により、工事請負契約の締結をしたいので、議会の議決に付すべき契約及び財産の取得又は処分に関する条例（昭和39年高根沢町条例第152号）第2条の規定により、議会の議決を求める。

令和4年9月1日

高根沢町長 加藤公博

- | | |
|----------|---|
| 1 契約の目的 | 町道375号線道路改良工事 |
| 2 契約の方法 | 事後審査型条件付一般競争入札 |
| 3 契約金額 | 81,752,000円 |
| 4 契約の相手方 | 高根沢町大字平田1997番地2
株式会社アライ実業
代表取締役 荒井 重隆 |

工事請負契約の締結について

- 1 工 事 名 町道 375 号線道路改良工事
- 2 工 事 箇 所 高根沢町大字宝積寺地内
- 3 工 事 期 間 180 日間
- 4 請 負 代 金 81,752,000 円（うち消費税額 7,432,000 円）
- 5 工事請負業者 栃木県塩谷郡高根沢町大字平田 1997 番地 2
株式会社アライ実業
代表取締役 荒井 重隆
- 6 工 事 概 要 道路改良工事 延長 L=610.5m

管渠型側溝(300×300)布設工 L=145.1m

舗装工 A=4,847 m²
- 7 入 札 種 類 事後審査型条件付一般競争入札
- 8 開 札 日 令和 4（2022）年 7 月 28 日（木）

町道375号線 道路計画平面図-1s:1:500

高根沢町大字宝積寺地内

町道375号線道路改良工事 L=610.5m

舗装工事区間 L=610.5m

改良工事区間 L=291.4m



RP.1
 TA = 7-33-56
 R = 610.000
 TL = 40.332
 CL = 80.517
 SL = 1.332

工事名	町道375号線道路改良工事 町道375号線 高根沢町大字宝積寺地内		
図面名	道路計画平面図-1		
作成年月日			
縮尺	1:500	図面番号	1 / 23
会社名			
事務所名	高根沢町役場		

町道375号線 道路計画平面図-2 S=1:500

高根沢町大字宝積寺地内



町道375号線道路改良工事 L=610.5m


舗装工事区間 L=610.5m

NO24-27-2

改良工事区間 L=291.4m

IP.1
IA = 7-33-56
R = 610.000
TL = 40.332
CL = 80.547
SL = 1.332

IP.2
IA = 34-19-11
R = 305.000
TL = 93.888
CL = 182.160
SL = 14.124

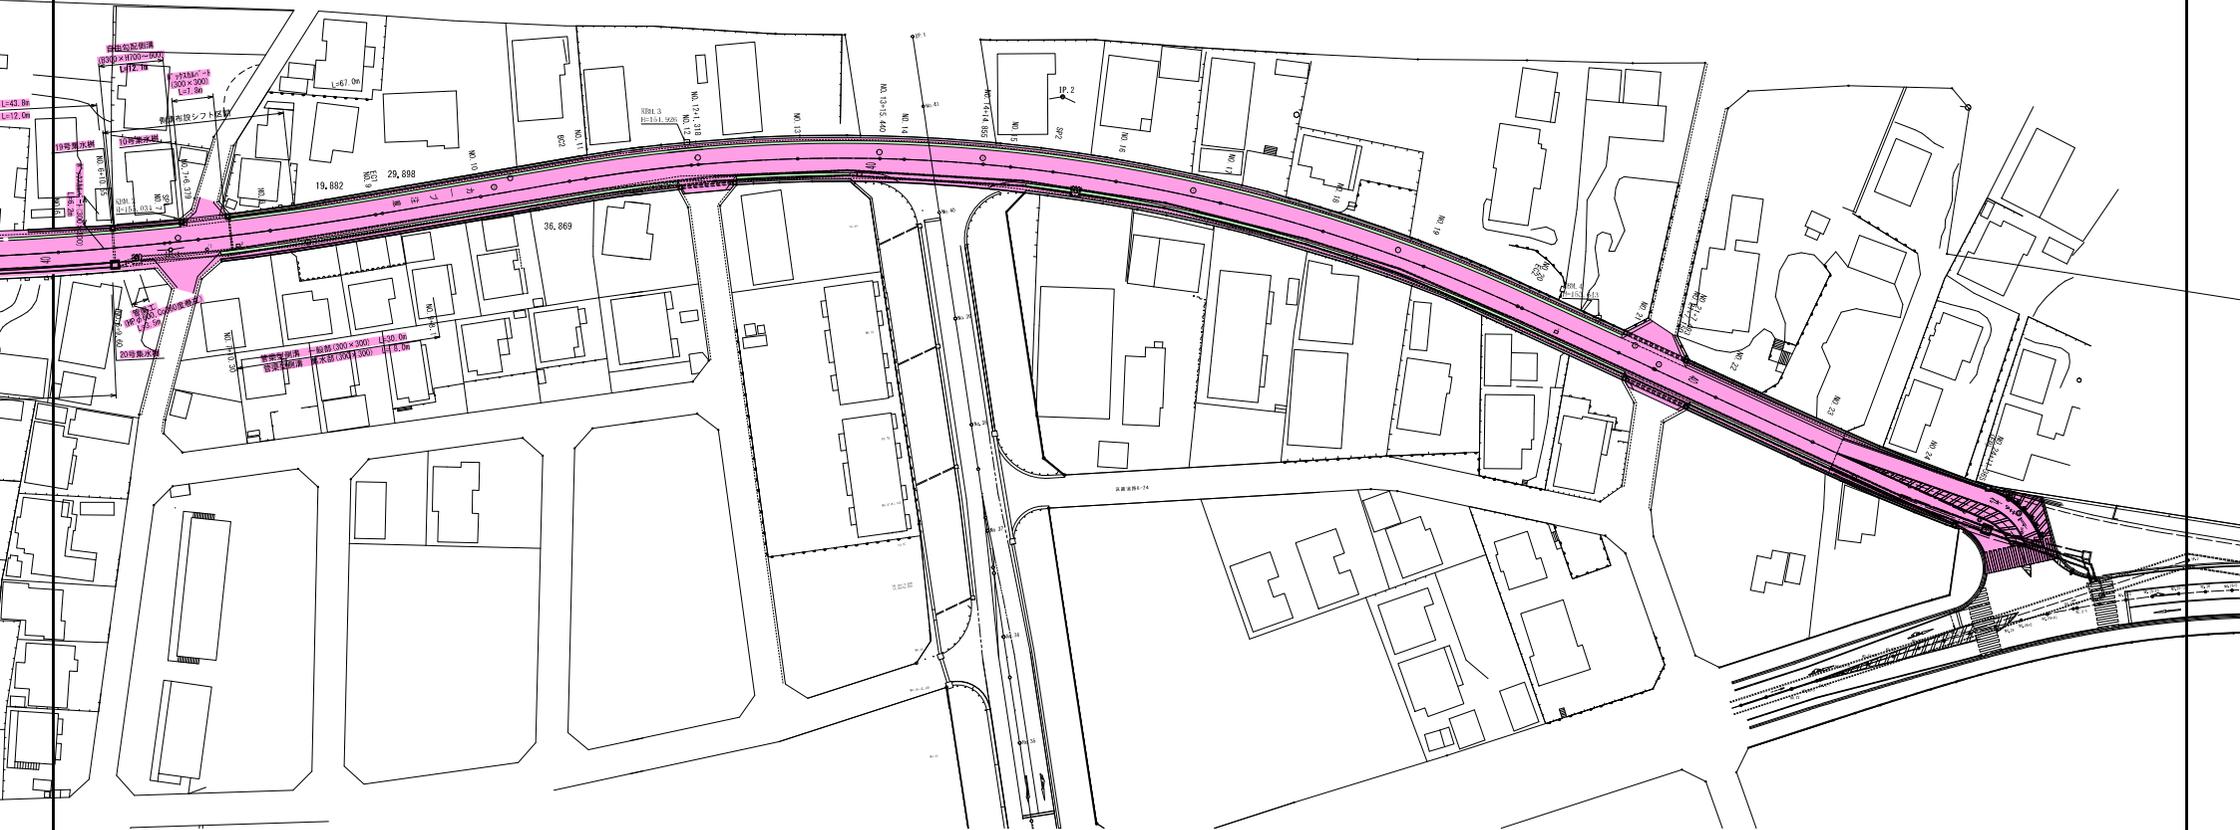

工事名	町道375号線道路改良工事 町道375号線 高根沢町大字宝積寺地内		
図面名	道路計画平面図-2		
作成年月日			
縮尺	1:500	図面番号	2 / 23
会社名			
事務所名	高根沢町役場		

入札結果表

令和4(2022)年7月28日

入札番号：1004

工事名：町道375号線道路改良工事

高根沢町大字宝積寺地内

会社名	入札書記載金額 (○印は最低価格)	入札率	備考
株式会社荻原組	81,200,000	98.96%	
株式会社アライ実業	74,320,000 ○	90.58%	
有限会社大森組	辞退	-	
山本建設株式会社	辞退	-	
松本建設株式会社	辞退	-	
予 定 価 格 (A)	82,050,000	※税抜き価格	
調査基準価格算定基礎 (B)	74,328,719		
予 定 価 格 の 75% A×75%	61,530,000		
予 定 価 格 の 92% A×92%	75,480,000		
調 査 基 準 価 格	74,320,000		
調査基準価格の決定	74,320,000	90.58%	

※ 最低価格をもって入札した者を落札候補者とし、資格審査を行う。