

議案第 1 3 号

工事施行に関する協定の締結について

次により、工事施行に関する協定の締結をしたいので、議会の議決に付すべき契約及び財産の取得又は処分に関する条例（昭和 3 9 年高根沢町条例第 1 5 2 号）第 2 条の規定により、議会の議決を求める。

令和 8 年 6 月 9 日

高 根 沢 町 長 神 林 秀 治

- | | | |
|---|-----------|--------------------------|
| 1 | 契 約 の 目 的 | 烏山線宝積寺・下野花岡間宝積寺跨線橋補修工事 |
| 2 | 契 約 の 方 法 | 随意契約 |
| 3 | 契 約 金 額 | 6 9, 4 4 5, 3 7 6 円 |
| 4 | 契約の相手方 | 埼玉県さいたま市大宮区錦町 4 3 4 番地 4 |

東日本旅客鉄道株式会社


執行役員大宮支社長 石井 剛史

工事施行に関する協定の締結について

- | | | |
|---|---------|--|
| 1 | 工 事 名 | 烏山線宝積寺・下野花岡間宝積寺跨線橋補修工事 |
| 2 | 工 事 箇 所 | 高根沢町大字宝積寺地内 |
| 3 | 工 事 期 間 | 協定締結の日から令和9（2027）年3月31日まで |
| 4 | 契 約 金 額 | 69,445,376 円（うち消費税等の額 6,313,216 円） |
| 5 | 請 負 業 者 | 埼玉県さいたま市大宮区錦町 434 番地 4
東日本旅客鉄道株式会社
執行役員大宮支社長 石井 剛史 |
| 6 | 概 要 | ひび割れ補修工 1 式
断面修復工 1 式
剥落防止工 1 式 |
| 7 | 入 札 種 類 | 随意契約（1 者特命） |

8 事 前 協 議 令和 8（2026）年 5 月 8 日（金）


位置図

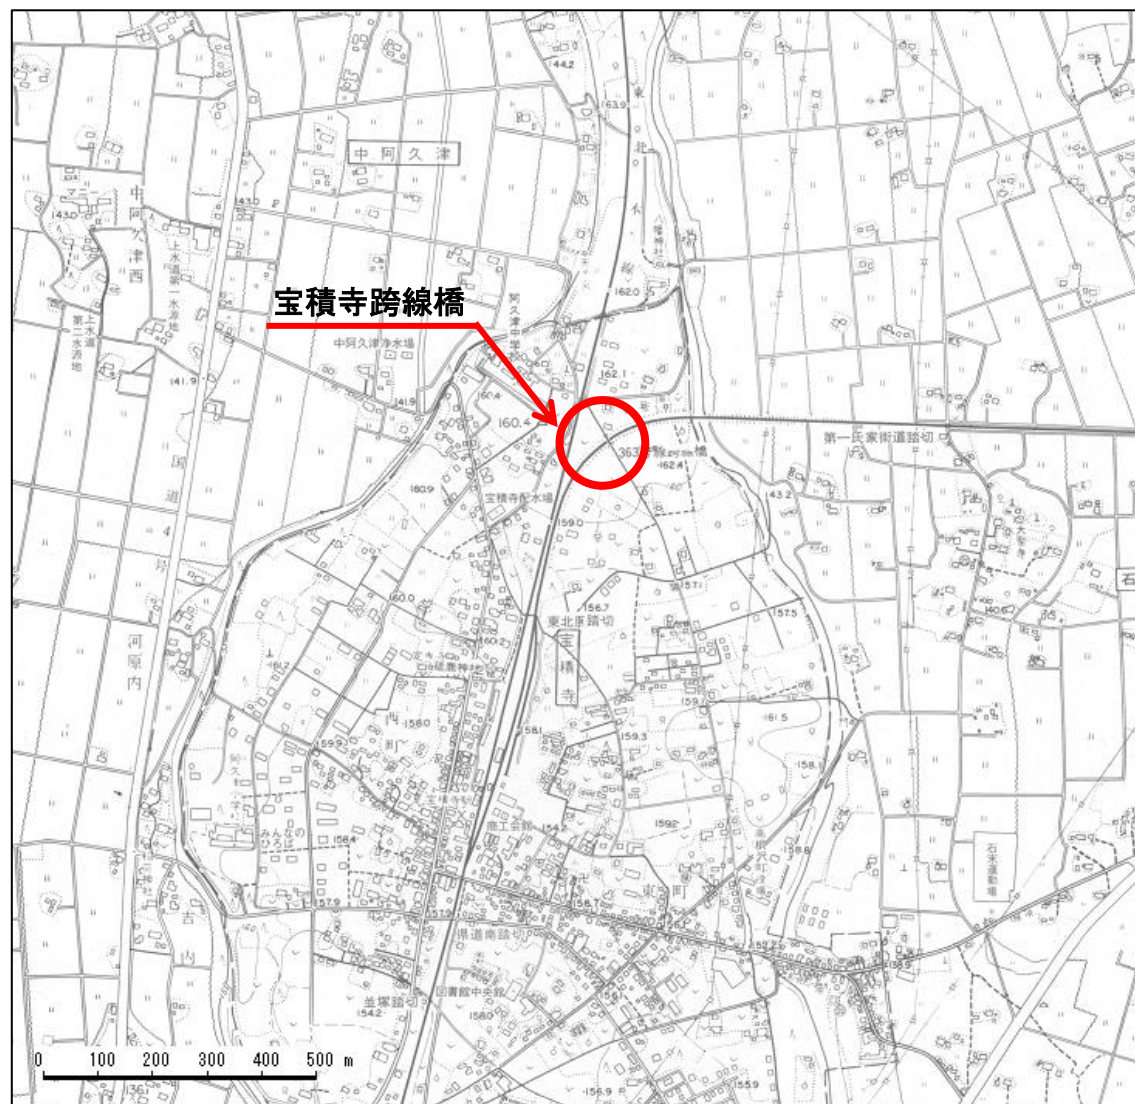


跨線橋補修一般図

J R 工事該当部


側面図 S=1:50

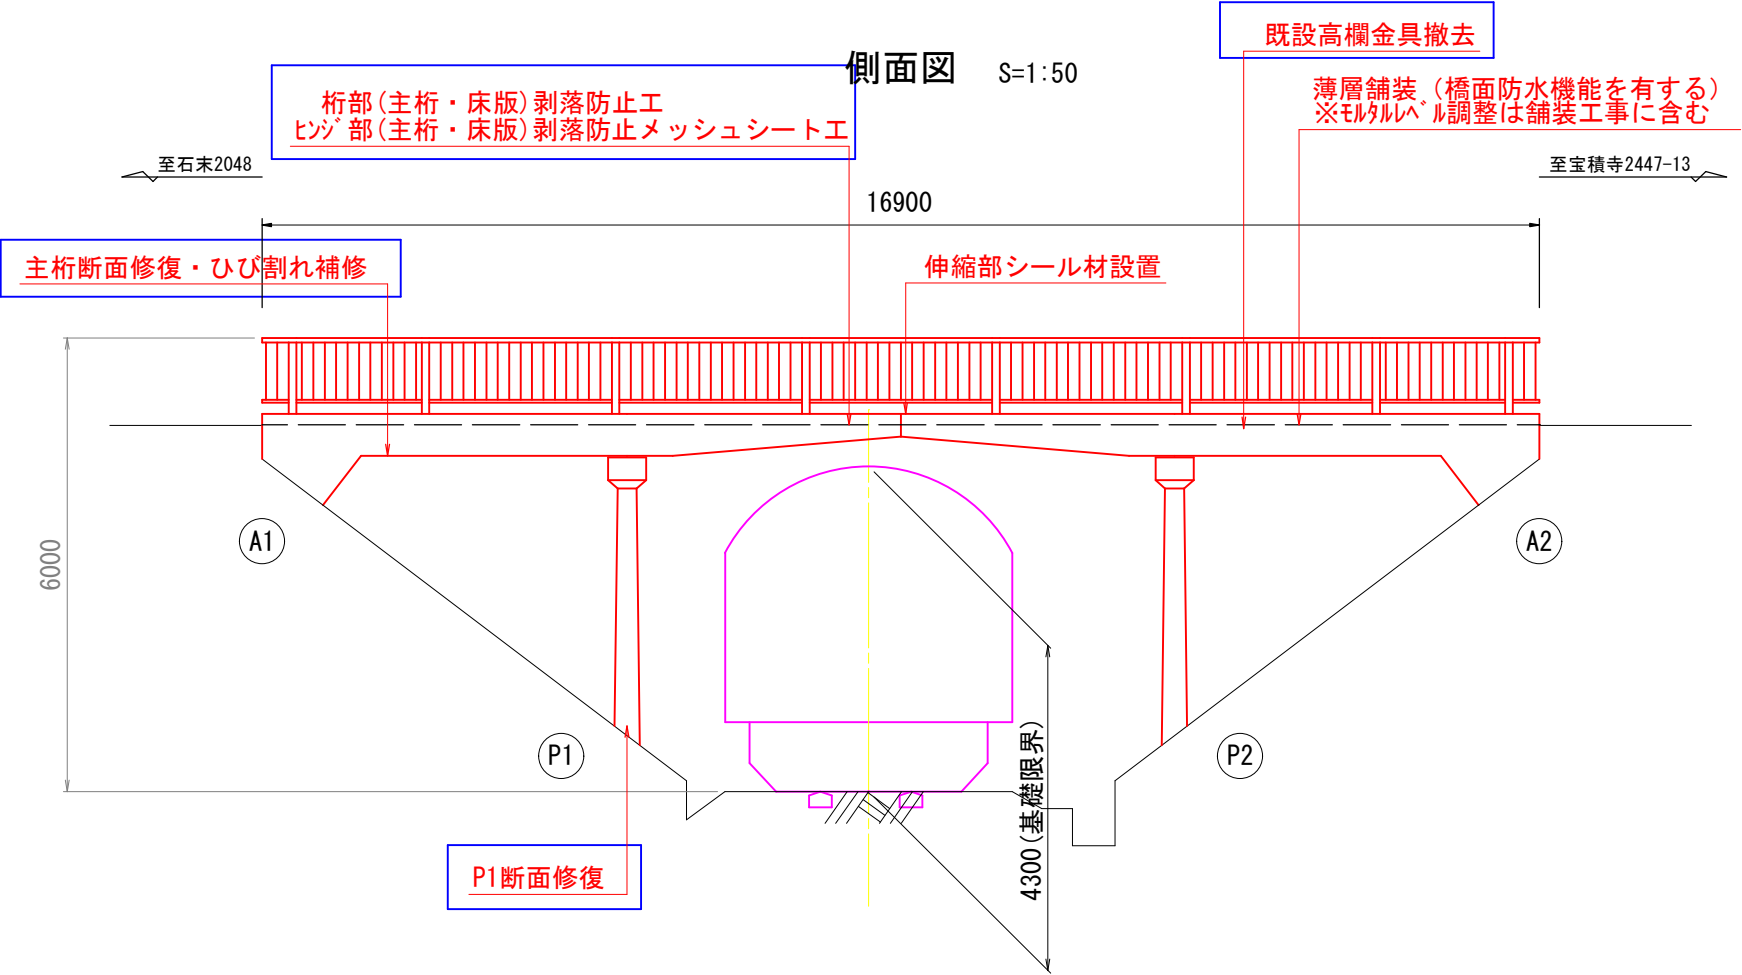


平面図 S=1:50

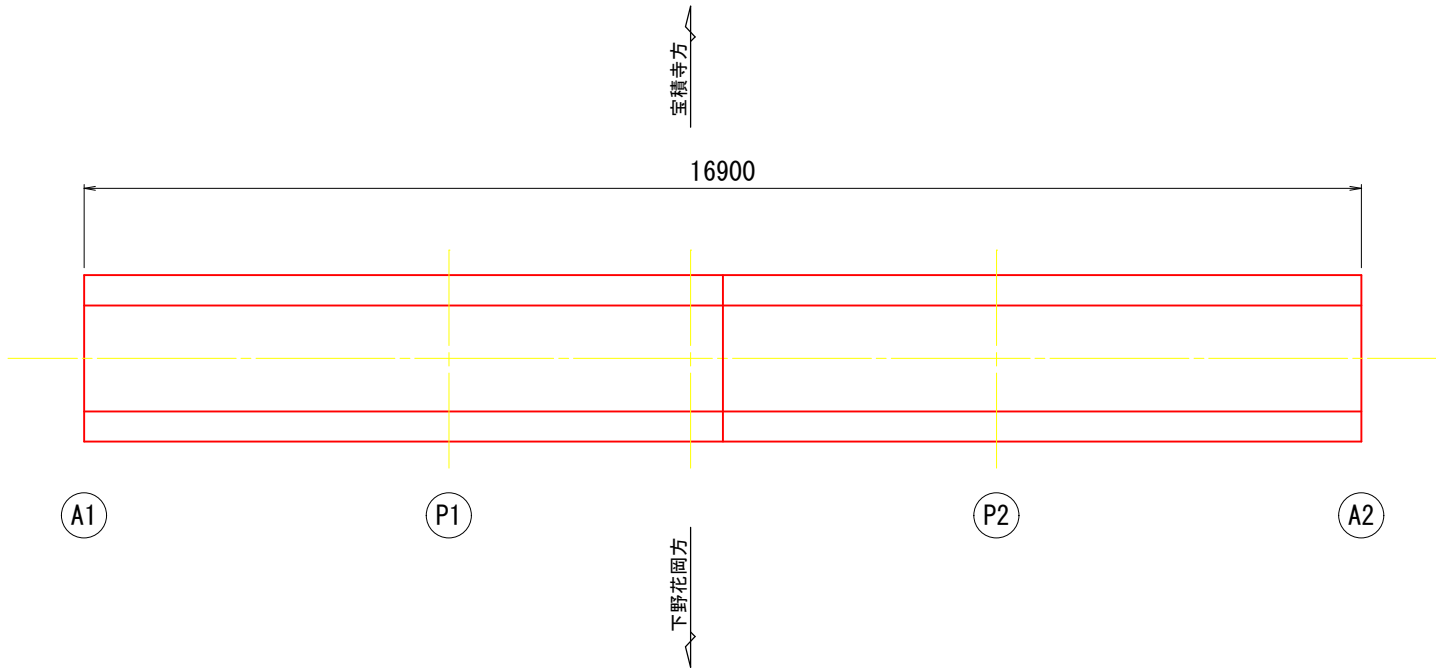

断面図 S=1:25

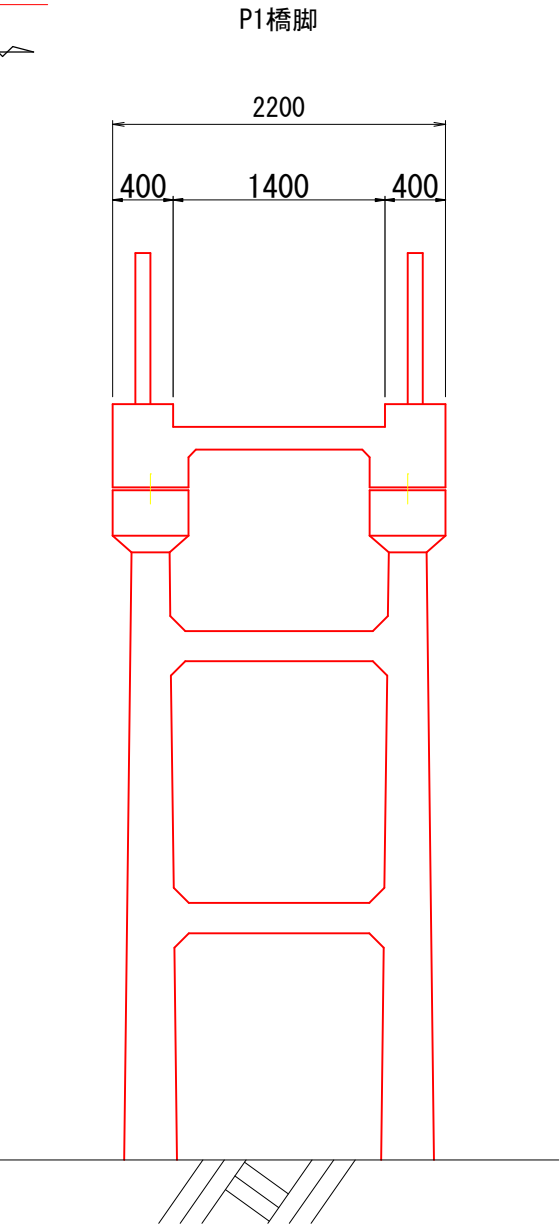

J R 跨線部建築限界 S=1:50
烏山線(架線なし)

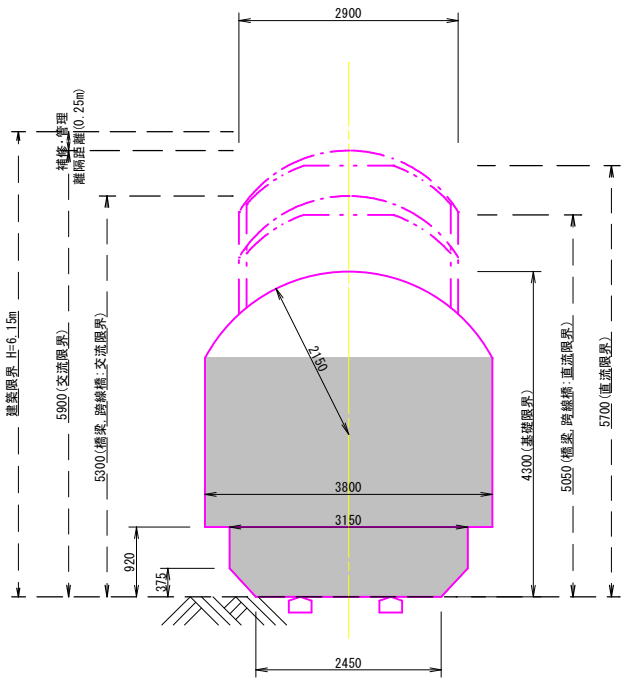

工 事 名	烏山本線宝積寺・下野花岡間 宝積寺跨線橋補修工事		
図 面 名	跨線橋補修一般図		
年 月 日			
縮 尺	図 示	図面番号	/
会 社 名			
事務所名	高 根 沢 町		