

議案第 1 9 号

工事請負契約の締結について

次により、工事請負契約の締結をしたいので、議会の議決に付すべき契約及び財産の取得又は処分に関する条例（昭和39年高根沢町条例第152号）第2条の規定により、議会の議決を求める。

令和8年9月1日

高根沢町長 神林秀治

- | | |
|---------|----------------|
| 1 契約の目的 | 302－3号橋補修工事 |
| 2 契約の方法 | 事後審査型条件付一般競争入札 |
| 3 契約金額 | 48,653,000円 |

- 4 契約の相手方 栃木県宇都宮市中里町4-3-6
株式会社長嶋組
代表取締役社長 手塚 且久

工事請負契約の締結について

- | | | |
|---|---------|---|
| 1 | 工 事 名 | 302-3 号橋補修工事 |
| 2 | 工 事 箇 所 | 高根沢町大字大谷地内 |
| 3 | 工 事 期 間 | 令和 8（2026）年 8 月 26 日から令和 9（2027）年 3 月 10 日まで |
| 4 | 請 負 代 金 | 48,653,000 円（うち消費税等の額 4,423,000 円） |
| 5 | 請 負 業 者 | 宇都宮市中里町 43-6
株式会社長嶋組
代表取締役社長 手塚 且久 |
| 6 | 概 要 | 工事延長 L=222.5m
橋面防水工 A=959m ²
車道 As 舗装工 A=736m ²
伸縮装置補修工（車道） L=21.75m
伸縮装置補修工（歩道） L=6.75m
ひび割れ補修工（充てん工法） L=121.8m
ひび割れ補修工（低圧注入工法） L=51.9m
橋梁塗装工 A=154m ² |

7 入 札 種 類 事後審査型条件付一般競争入札（6 者）

8 開 札 日 令和 8（2026）年 7 月 31 日（金）

入 札 結 果 表

令和8(2026)年7月31日


入札番号：R8-1009

工 事 名：302－3号橋補修工事

(高根沢町大字大谷地内)

会 社 名	入札書記載金額 (○印は最低価格)	入札率	備 考
株式会社司工業	辞退	—	辞退
株式会社荻原組	44,240,000	89.18%	
株式会社手塚興業	44,240,000	89.18%	
佐藤建設工業株式会社	44,240,000	89.18%	
株式会社長嶋組	44,230,000	○ 89.16%	
株式会社増渕組	44,240,000	89.18%	
予 定 価 格 (A)	49,610,000	税抜価格	
調査基準価格の設定 要綱第4条第2項第1号 ア～エの合計額	44,230,000	1万円未満切捨て	
調査基準価格(下限) $A \times 0.75$	37,200,000		
調査基準価格(上限) $A \times 0.92$	45,640,000		
調査基準価格の決定	44,230,000	89.16%	


※ 最低価格をもって入札した者を落札候補者とし、資格審査を行う。

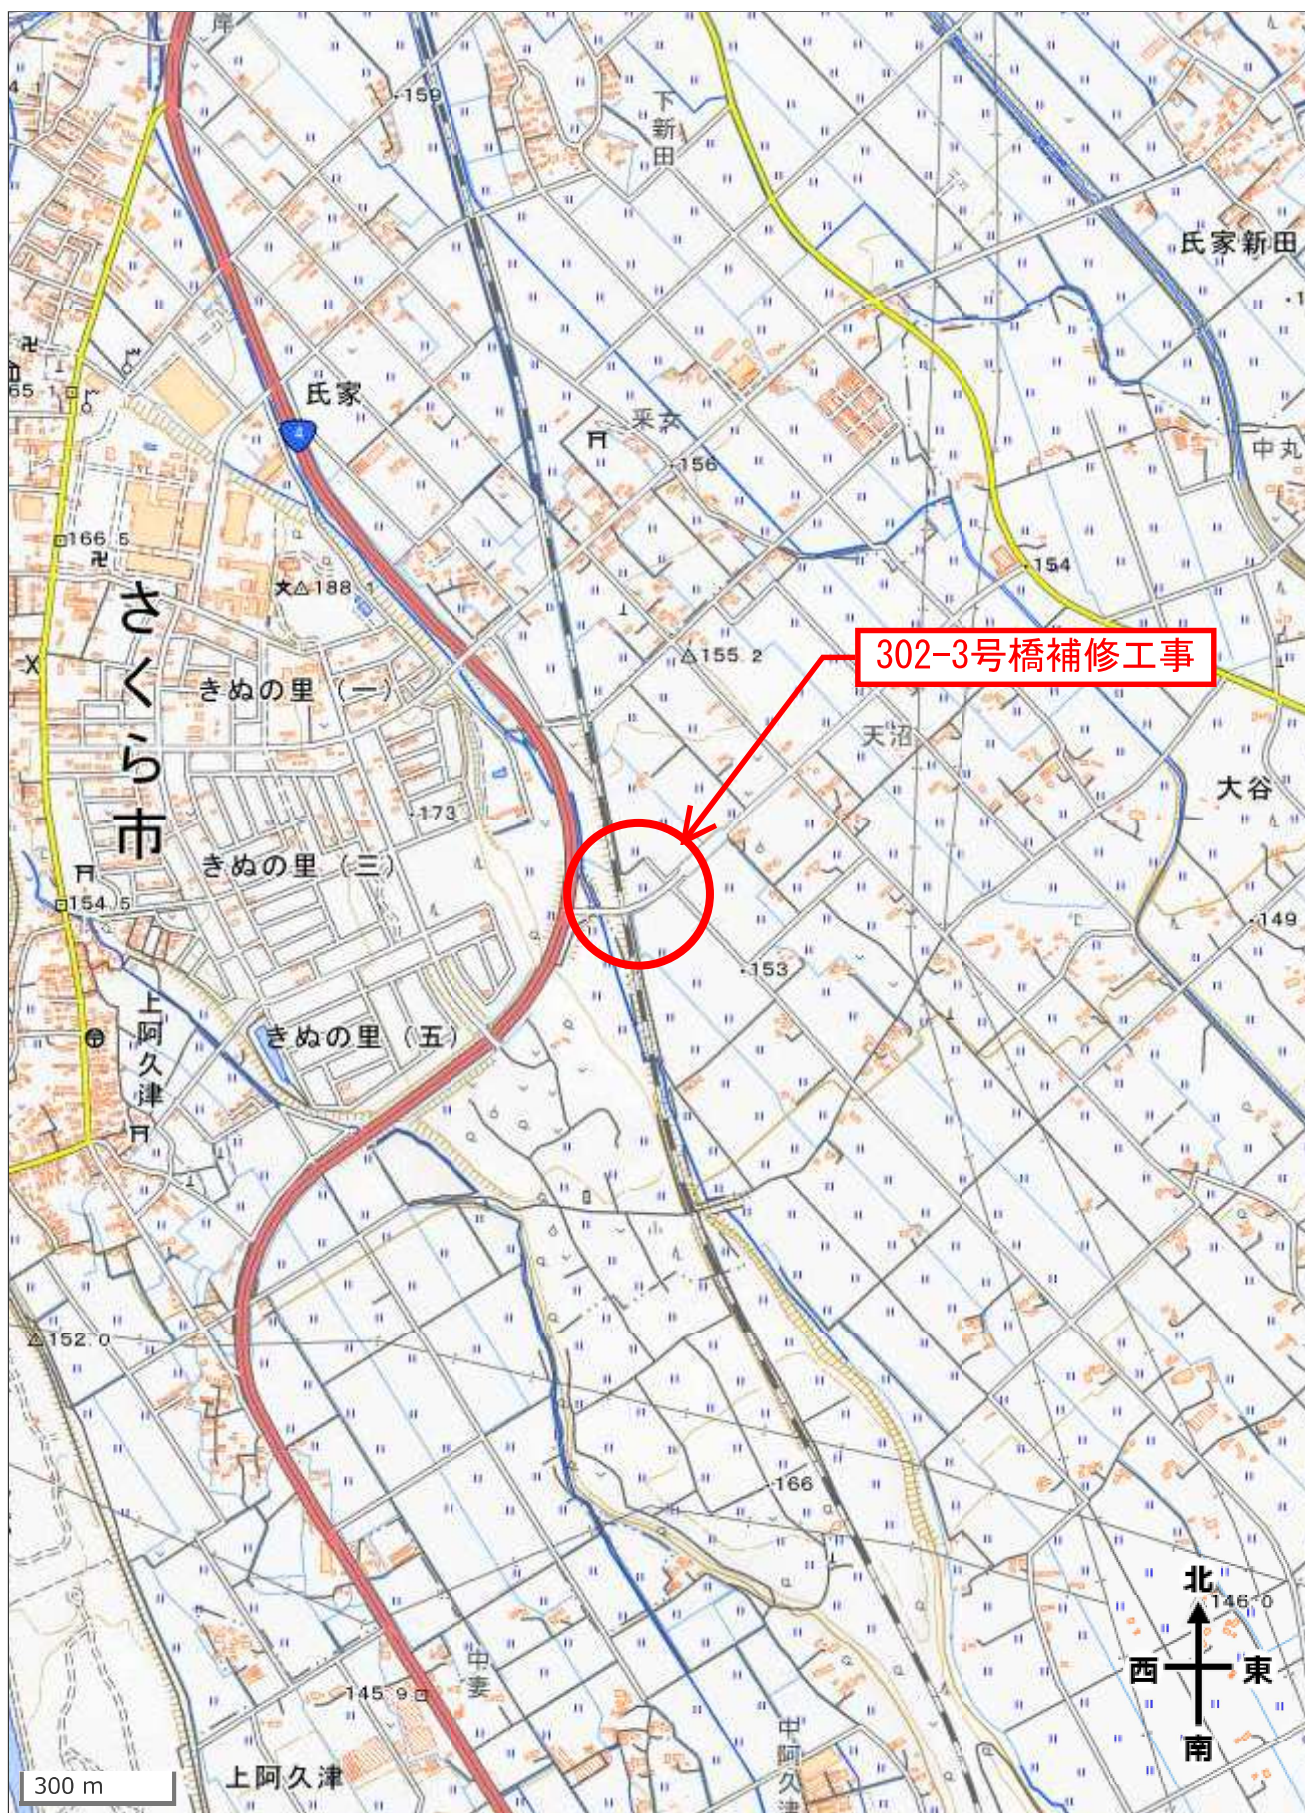

S=1 : 500


工事対象(P3以降の工事(P3及びP3伸縮装置含む))

側 面 図

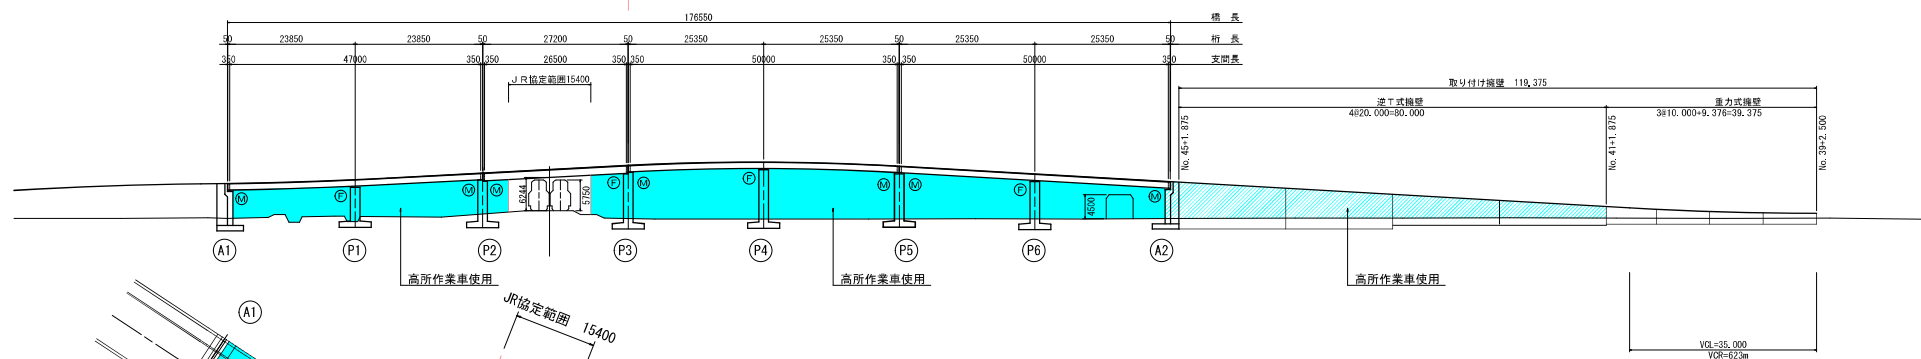


平面图


工事対象(P3以降の工事(P3及びP3伸縮装置含む))

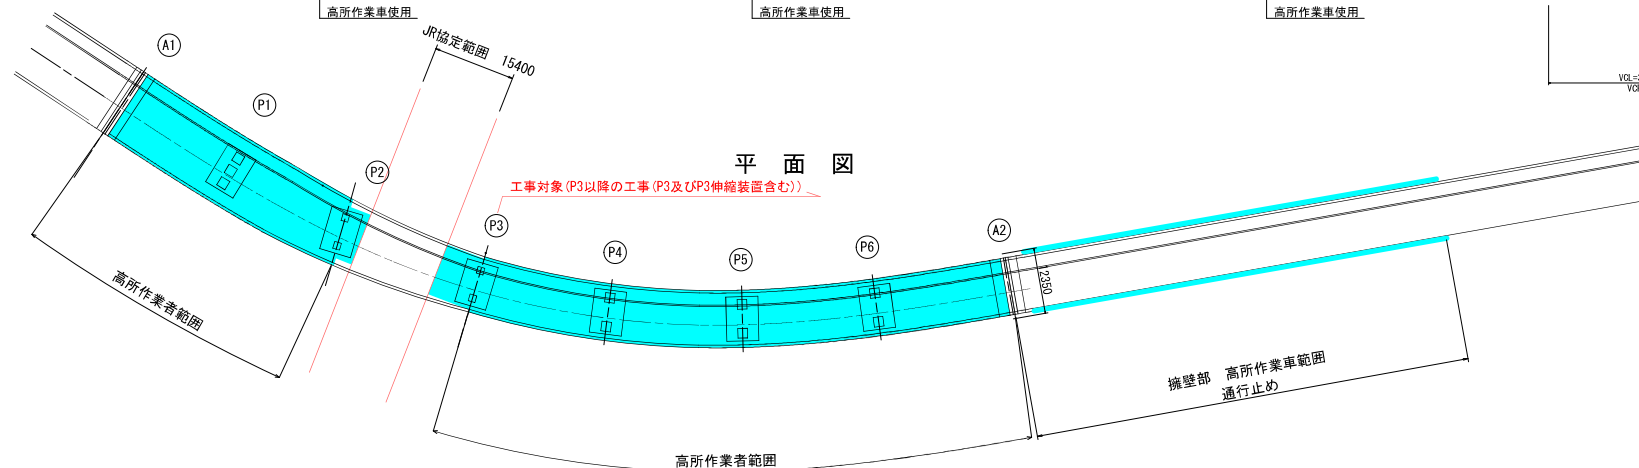

平面图 S=1:100

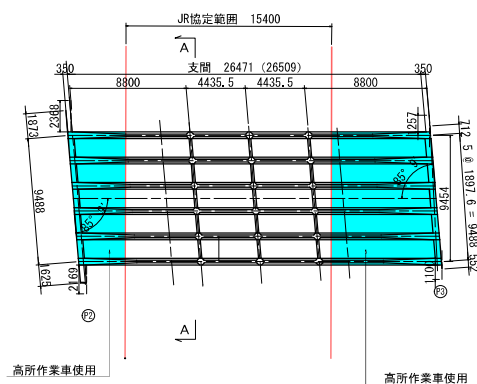

断面图 S=1:60

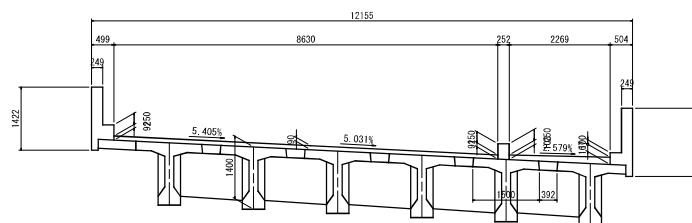

- 注) 1. 本図面は、現地計測結果を基に復元した図面である。
2. 補修箇所は、必ず現地確認の上で施工を行うこと。
3. 施工に際しては、必ず現地にて施工箇所及び数量を確認の上で行うこと。

工 事 名	302-3号橋補修工事		
図 面 名	302-3号橋 施工計画工図 (案) (1)		
年 月 日			
縮 尺	図 示	図面番号	21 / 21
会 社 名			
事務所名	高 根 沢 町		