


令和7年度 配水管布設替工事 位置図

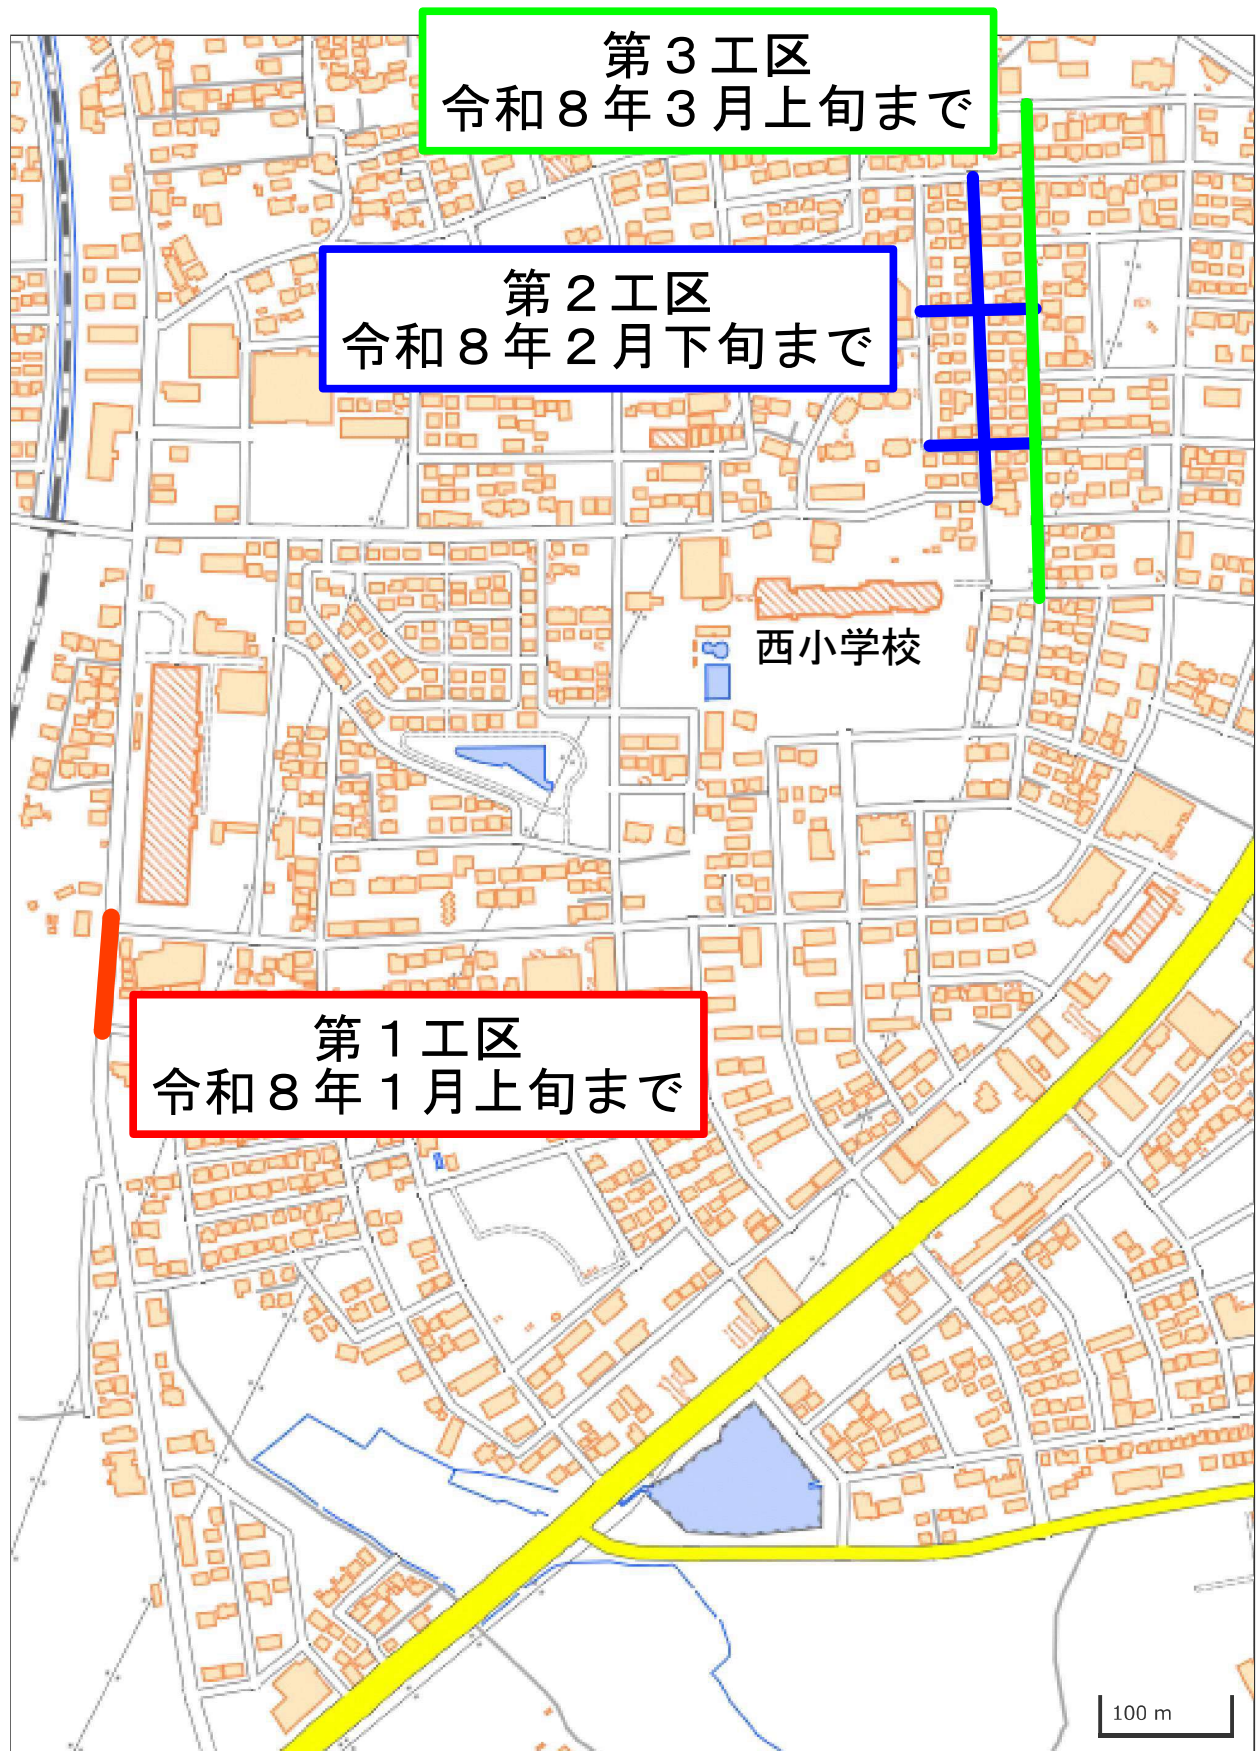

※工事期間中、該当箇所は通行止め又は片側交互通行となります