


下水道事業舗装本復旧工事 位置図

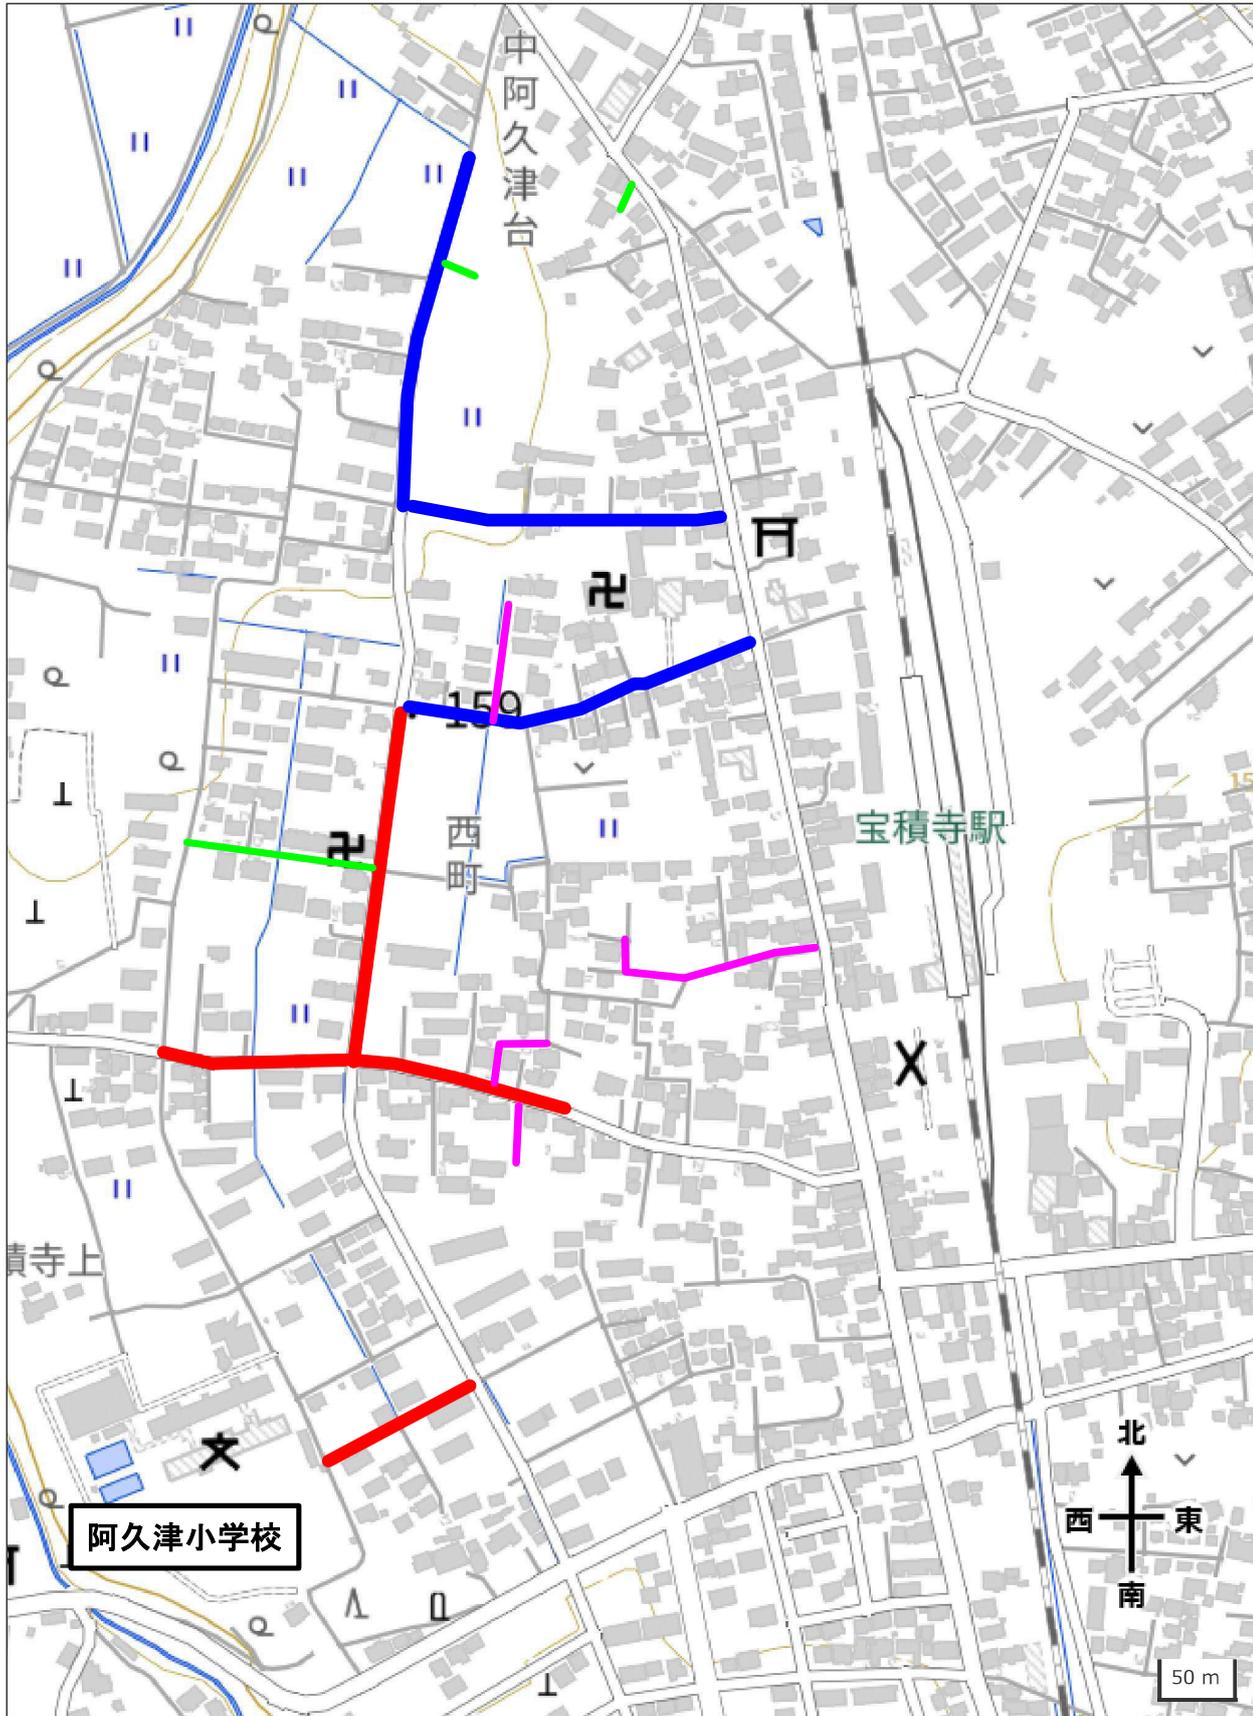

※工事期間中、該当箇所は片側交互通行または通行止めとなります。

- | | |
|--|------------------------------|
| | 下水道事業舗装本復旧工事その1 (令和8年6月下旬まで) |
| | 下水道事業舗装本復旧工事その2 (令和8年6月下旬まで) |
| | 下水道事業舗装本復旧工事その3 (令和8年6月下旬まで) |
| | 下水道事業舗装本復旧工事その4 (令和8年5月下旬まで) |