

追加議案第 1 号

工事請負契約の締結について

次により、工事請負契約の締結をしたいので、議会の議決に付すべき契約及び財産の取得又は処分に関する条例（昭和 3 9 年高根沢町条例第 1 5 2 号）第 2 条の規定により、議会の議決を求める。

令和 8 年 9 月 1 5 日

高 根 沢 町 長 神 林 秀 治

- | | | |
|---|-----------|-----------------------|
| 1 | 契 約 の 目 的 | 雨水浸透槽設置工事 |
| 2 | 契 約 の 方 法 | 事後審査型条件付一般競争入札 |
| 3 | 契 約 金 額 | 7 0 , 9 6 1 , 0 0 0 円 |

- 4 契約の相手方 栃木県宇都宮市下荒針町2 6 7 8 番地 1 3 7 2
株式会社清水造園
代表取締役 清水 孝眞

工事請負契約の締結について

- | | | | |
|---|---------|---|-----------------------|
| 1 | 工 事 名 | 雨水浸透槽設置工事 | |
| 2 | 工 事 箇 所 | 高根沢町大字宝積寺地内 | |
| 3 | 工 事 期 間 | 令和 8（2026）年 9 月 16 日から令和 9（2027）年 3 月 26 日まで | |
| 4 | 請 負 代 金 | 70,961,000 円（うち消費税等の額 6,451,000 円） | |
| 5 | 請 負 業 者 | 栃木県宇都宮市下荒針町 2678 番地 1372
株式会社清水造園
代表取締役 清水 孝眞 | |
| 6 | 概 要 | 工事延長 | L = 48.5m |
| | | 管渠型側溝 | L = 34.5m |
| | | 横断側溝 | L = 8.0m |
| | | 集水枳 | 8 基 |
| | | 地下式雨水浸透槽 | V = 875m ³ |
| | | 集水枳（流入枳・接続枳） | 4 基 |
| | | 表層工 t = 5 cm | A = 136m ² |

7 入 札 種 類 事後審査型条件付一般競争入札（7 者）

8 開 札 日 令和8（2026）年7月31日（金）

入 札 結 果 表

開札日 令和8(2026)年7月31日

入札番号: R8-1010
工 事 名 : 雨水浸透槽設置工事

(高根沢町大字宝積寺地内)

会 社 名	入札書記載金額 (○印は落札価格)	入札率	備 考
株式会社司工業	73,920,000	99.99%	
株式会社荻原組	66,710,000	90.23%	低入札調査
株式会社手塚興業	67,010,000	90.64%	
株式会社浜屋組	64,510,000	87.26%	低入札調査
株式会社清水造園	64,510,000	○ 87.26%	低入札調査 くじ引きによる決定
株式会社増渕組	66,730,000	90.26%	
株式会社前原土建	66,730,000	90.26%	
予 定 価 格 (A)	73,930,000	税抜価格	
調査基準価格の設定 要綱第4条第2項第1号 ア～エの合計額	66,730,000	1万円未満切捨て	
調査基準価格(下限) $A \times 0.75$	55,440,000		
調査基準価格(上限) $A \times 0.92$	68,010,000		
調査基準価格の決定	66,730,000	90.26%	

※ 上記金額は、契約希望金額の110分の100に相当する金額である。

- ・開札した結果、最低の価格で入札した業者が2者いたためくじ引きを行い、順位が1位となった株式会社清水造園が高根沢町低入札価格調査制度の調査基準価格を下回り低入札調査対象となったため、落札者の決定を保留した。
- ・高根沢町低入札価格調査制度実施要綱第7条により基本調査を行ったところ、株式会社清水造園が失格とならなかったため、2次調査を実施した。
- ・同要綱第8条により2次調査を行ったところ、株式会社清水造園の入札価格でも当該契約の内容に適合した工事が履行されると認められたため、株式会社清水造園が落札候補者となった。

くじ引き結果

順位	業 者 名
1	株式会社清水造園
2	株式会社浜屋組

雨水浸透槽設置工事

位置図

S=1:50,000




工事箇所



計画平面図

A1 S=1:100
A3 S=1:200

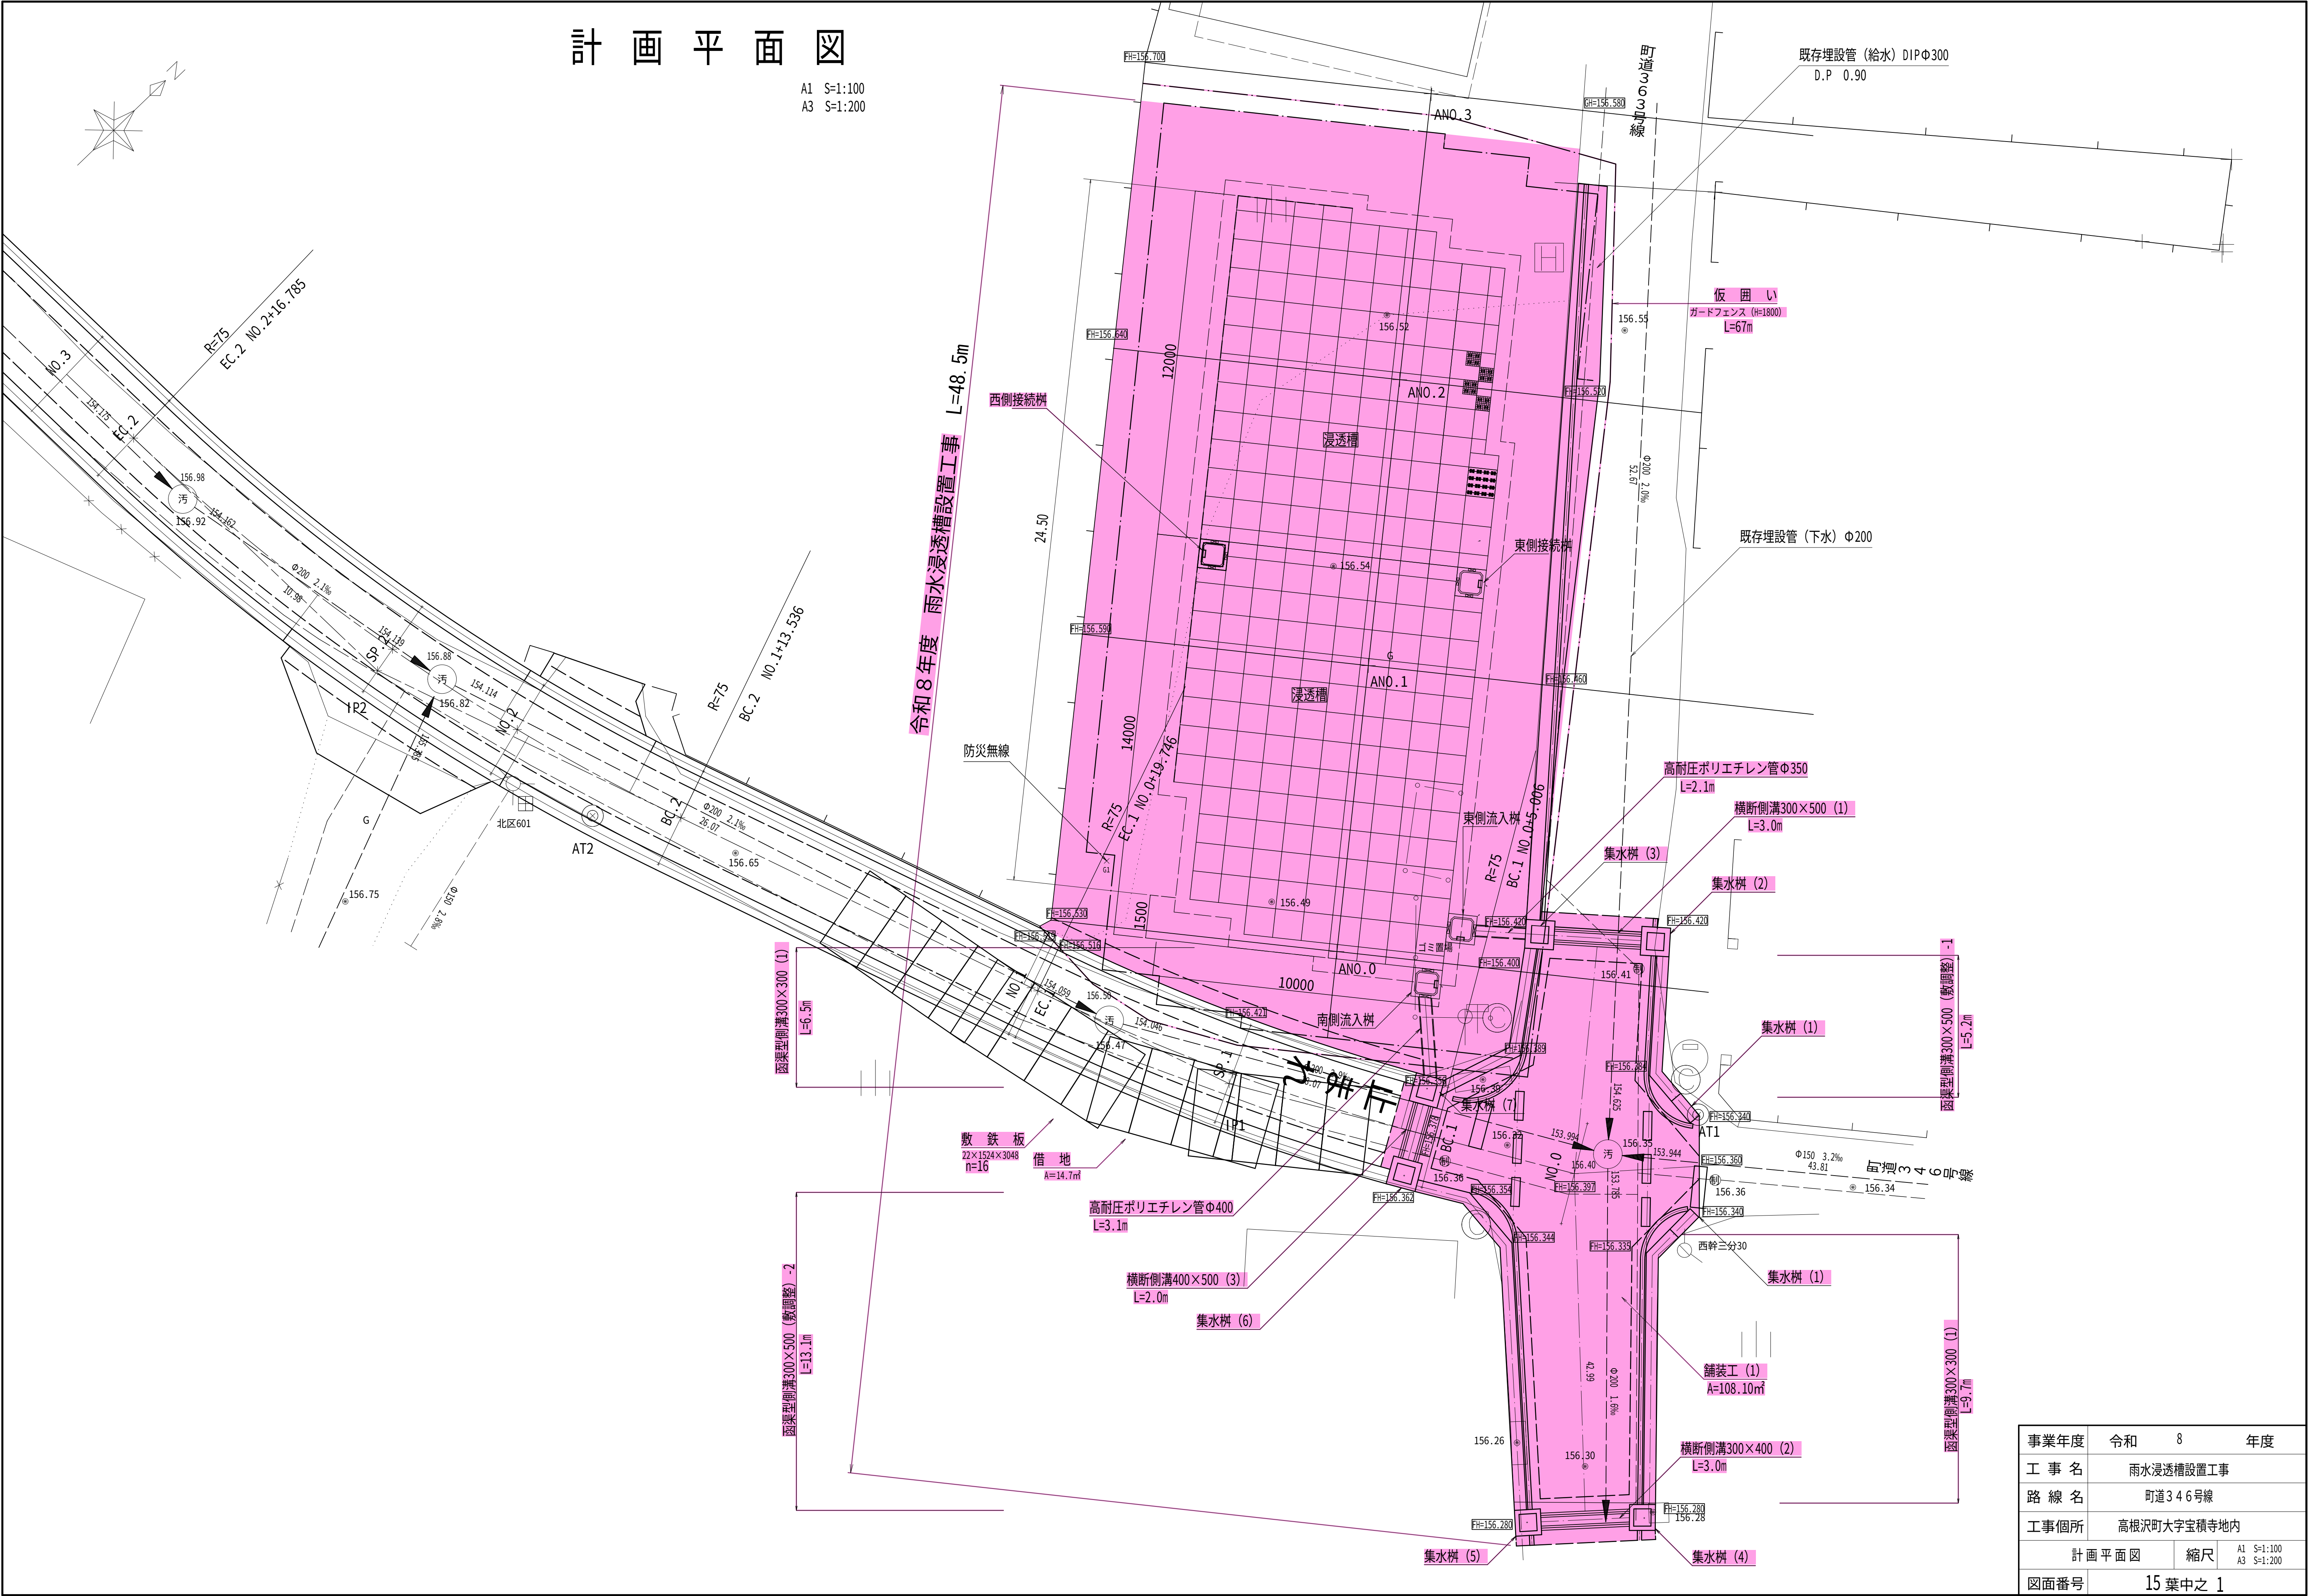

事業年度	令和 8 年度	
工 事 名	雨水浸透槽設置工事	
路 線 名	町道346号線	
工事箇所	高根沢町大字宝積寺地内	
計画平面図	縮尺	A1 S=1:100 A3 S=1:200
図面番号	15 葉中之 1	